


831-404-2-16

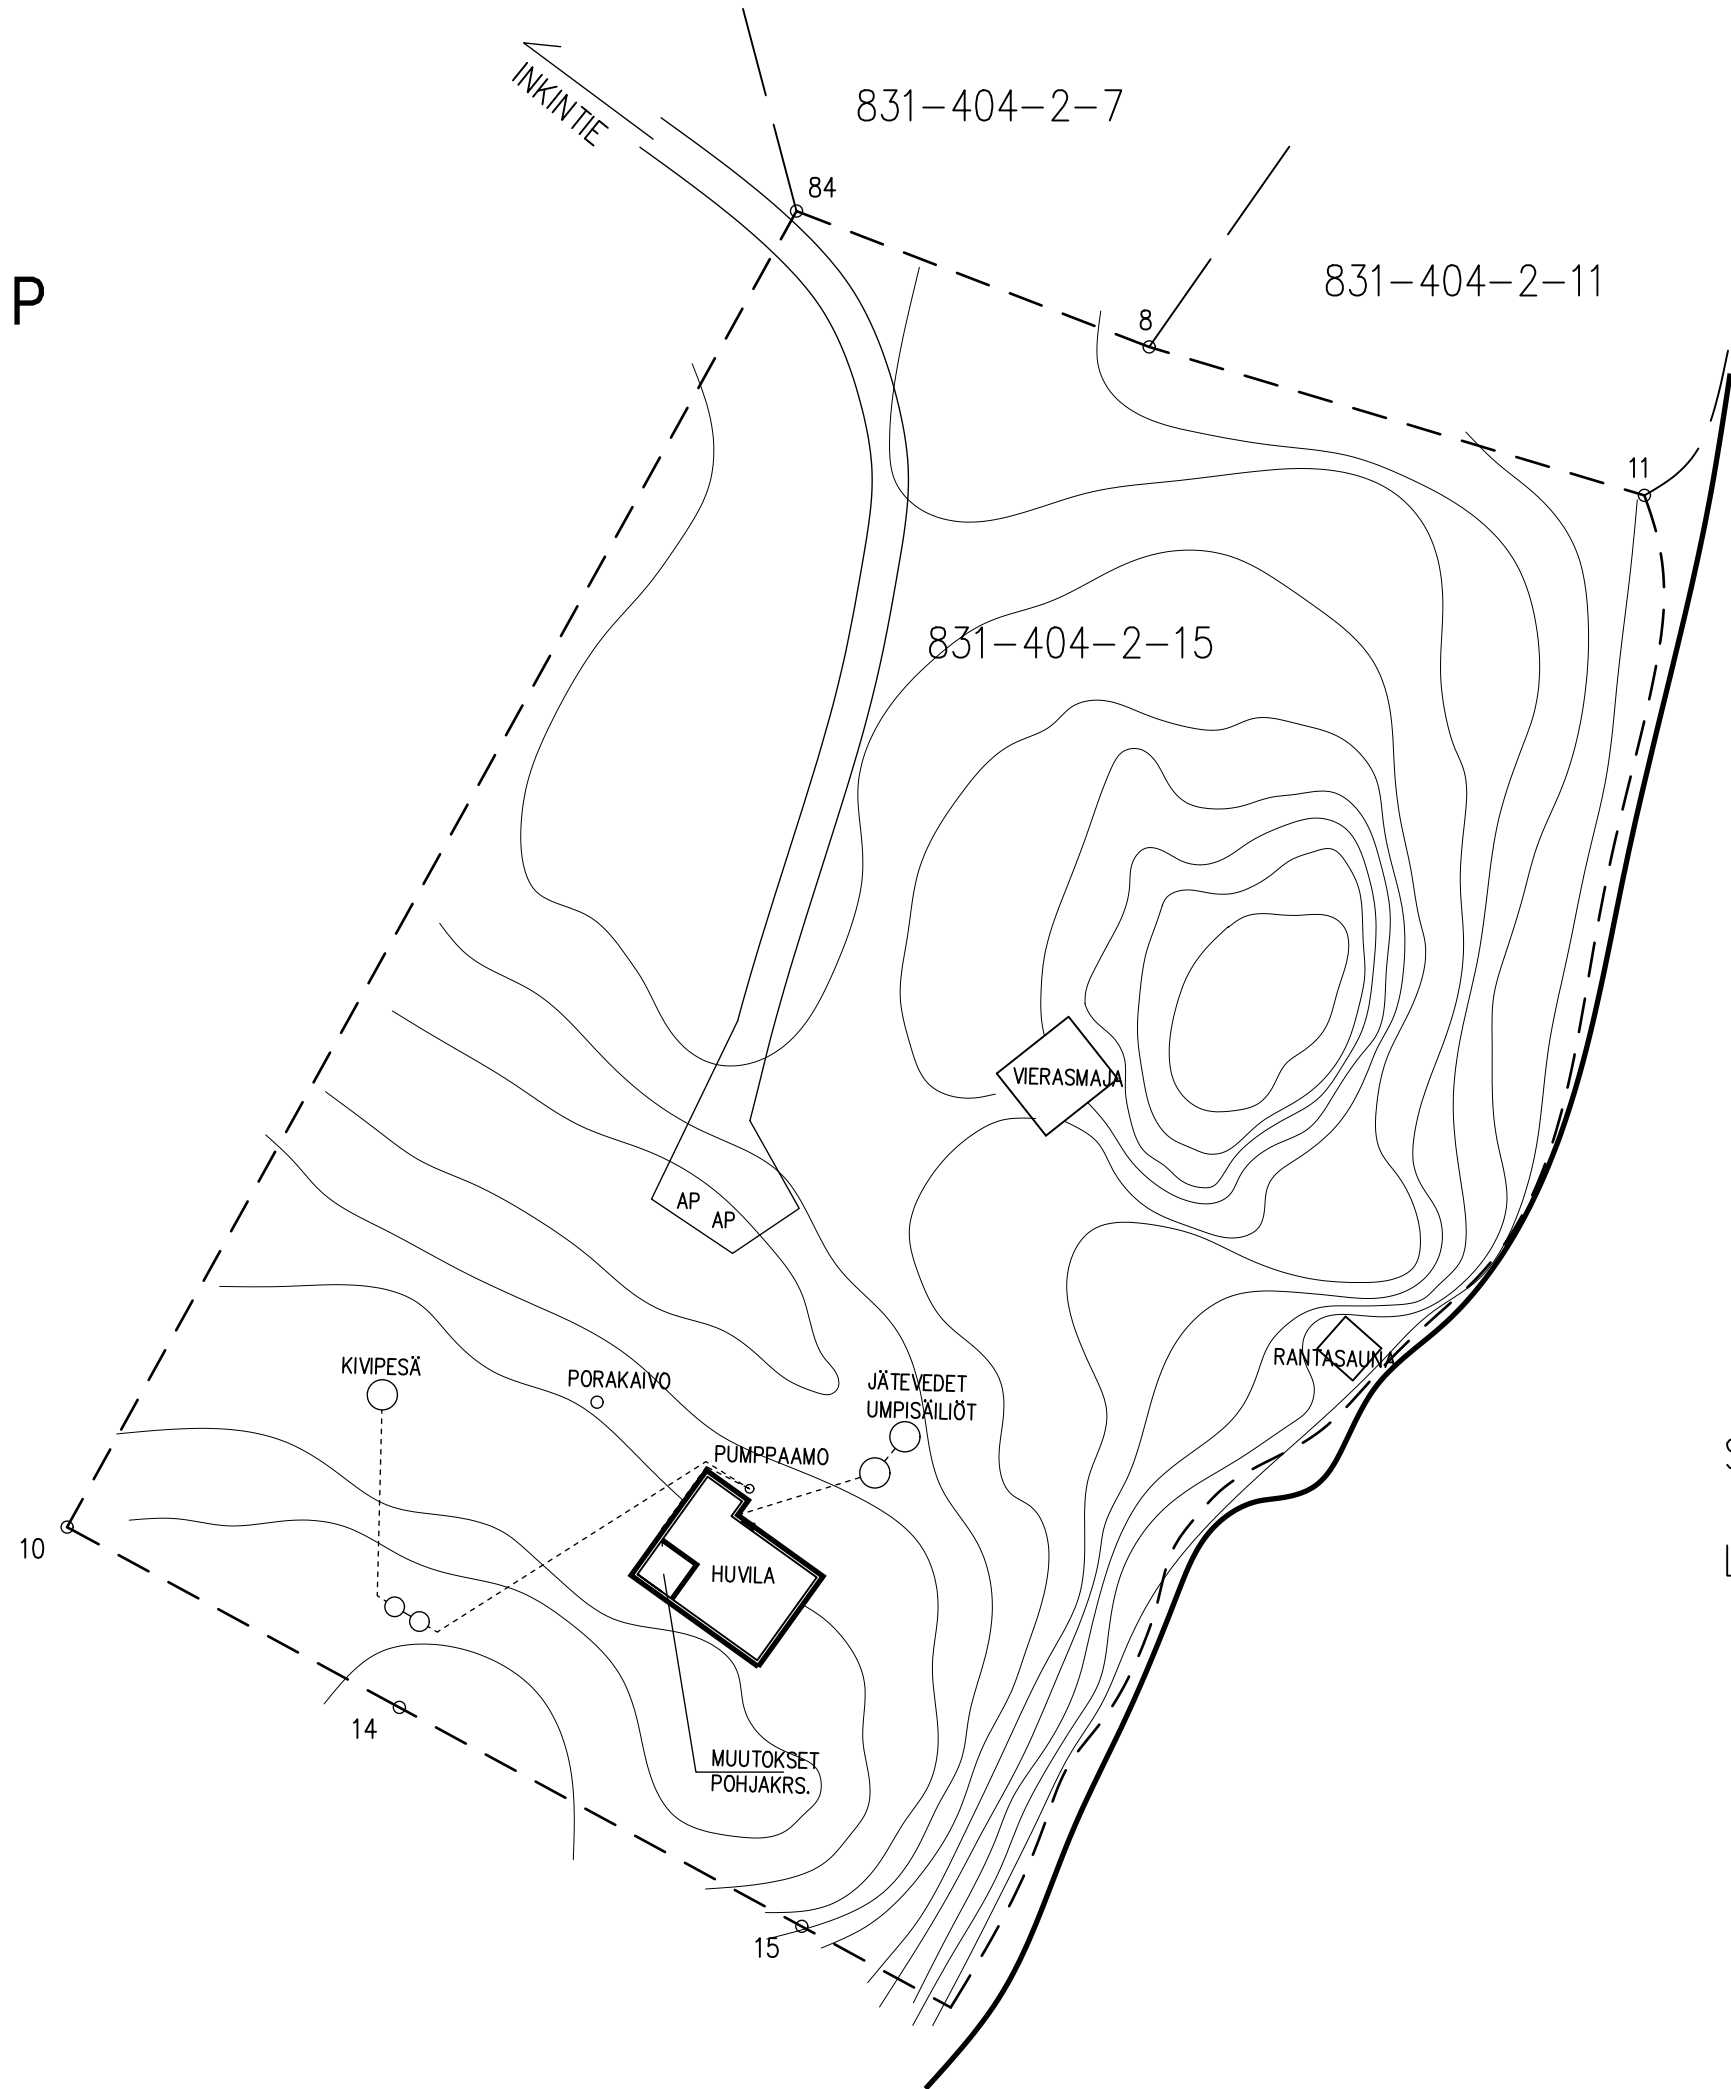

SAIMAA
LAITSAARENSELKÄ

K.Osa 831	Kortteli/Tila 404	Tontti/RN:o 2-15	Viranomaisten merkintöjä		
Rakennustoimenpide Muutos			Piirustuslaji Pääpiirustus	Juoks.No 1	
Rakennuskohteen nimi ja osoite Huvila Huhtinen Inkintie 14 A 54930 Levänen			Piirustuksen sisältö Asemapiirros	Mittakaavat 1:500	
	Valtakatu 51 53100 LPR puh. 050 560 7932		Suun.ala ARK	Työ No 001	Piir.No 001
			Päiväys 27.2.2025	Yht.henkilö ra Seppo Kemppinen	