Pituusleikkaus katu

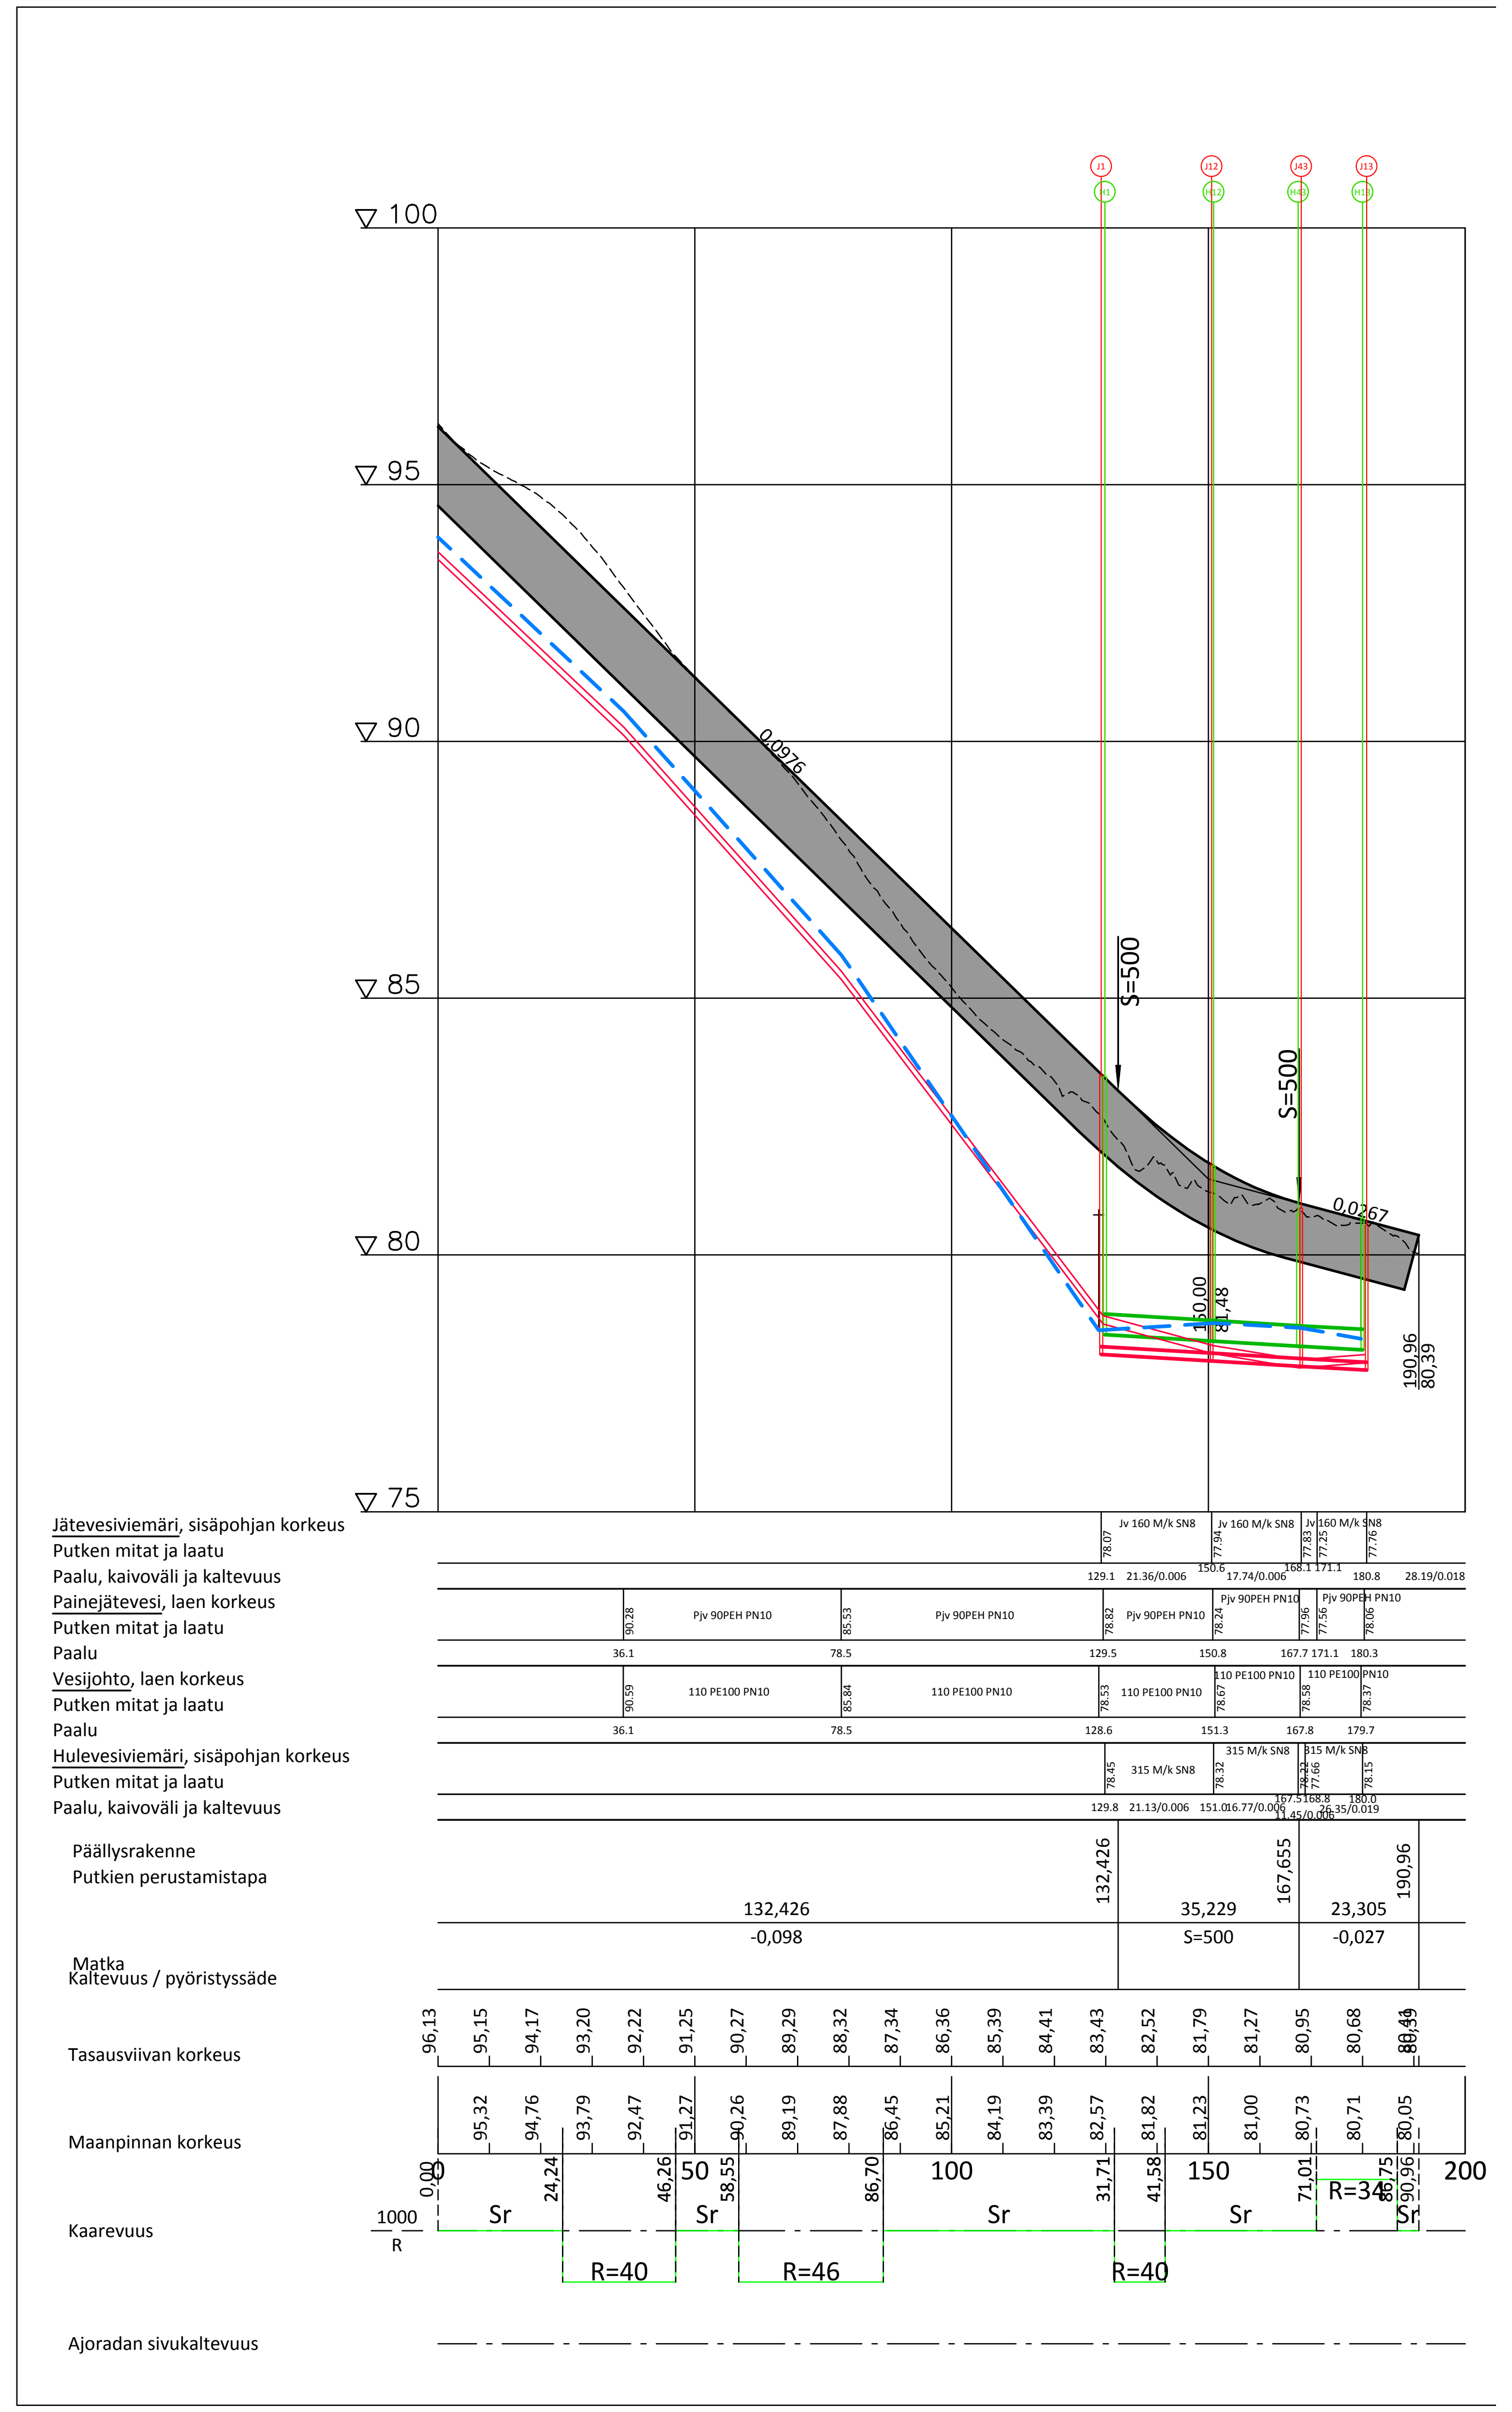

Pituusleikkaus Konstunrantatie

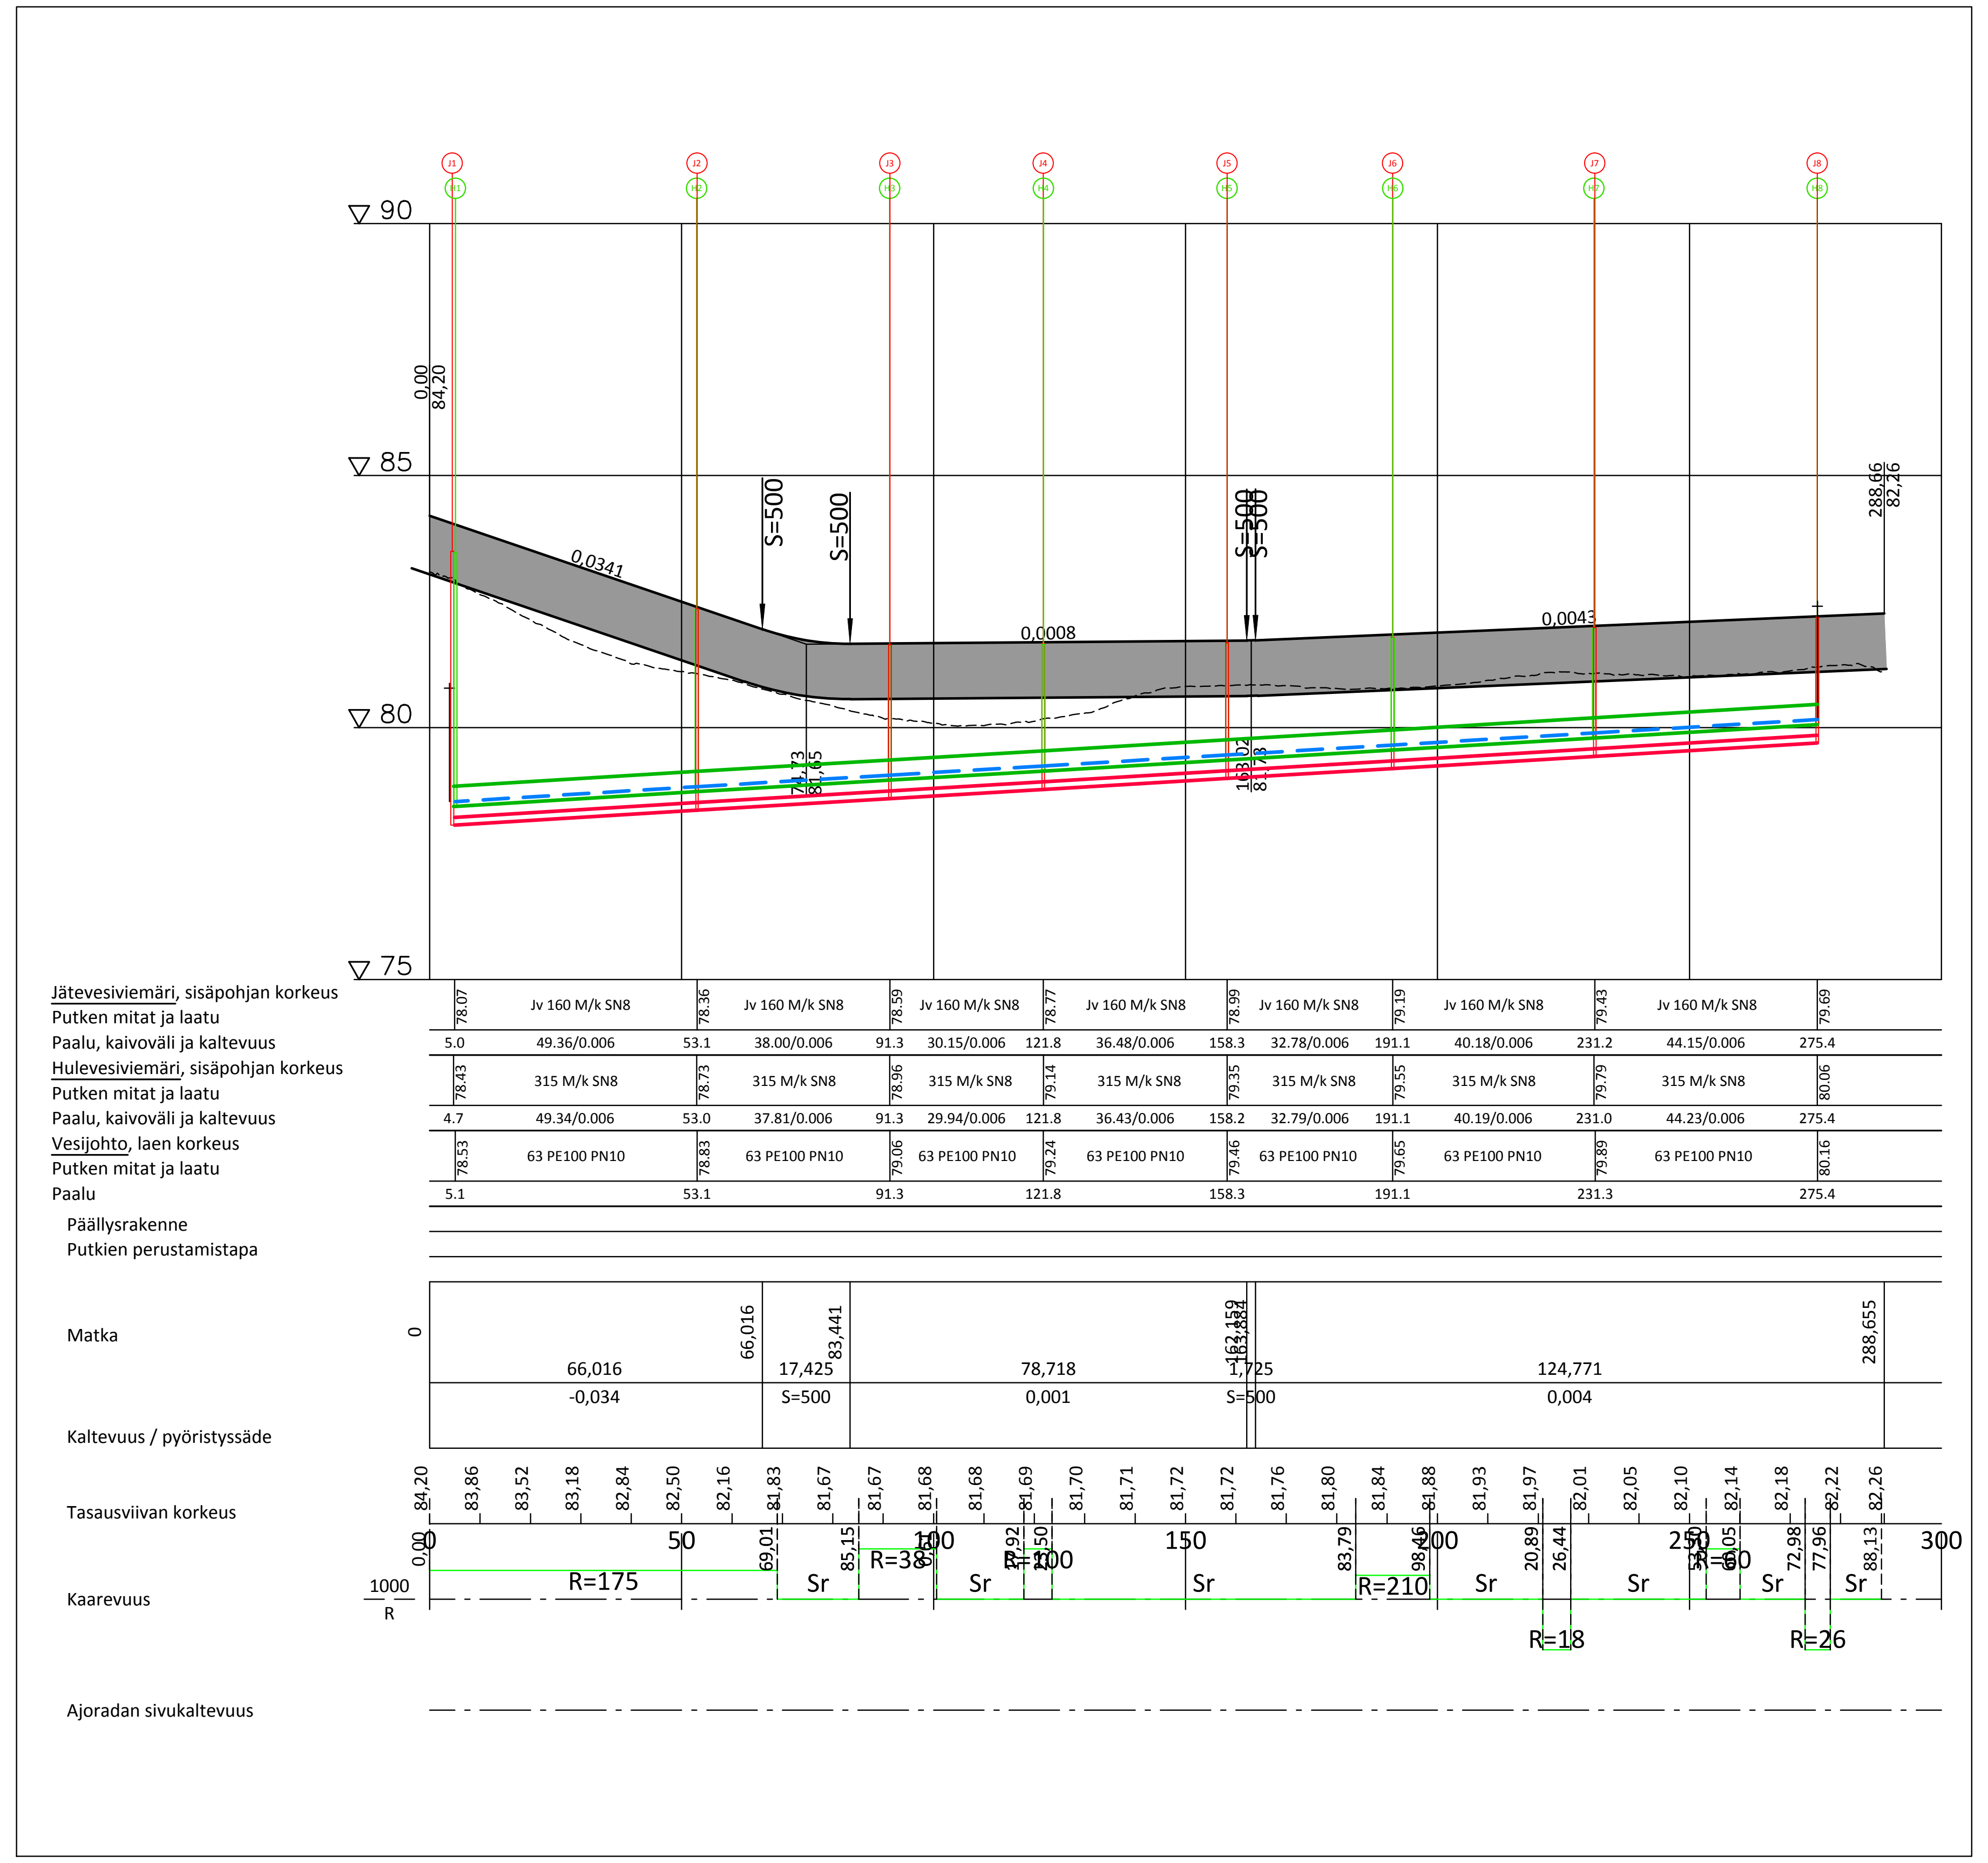

Pituusleikkaus Konstunrinne

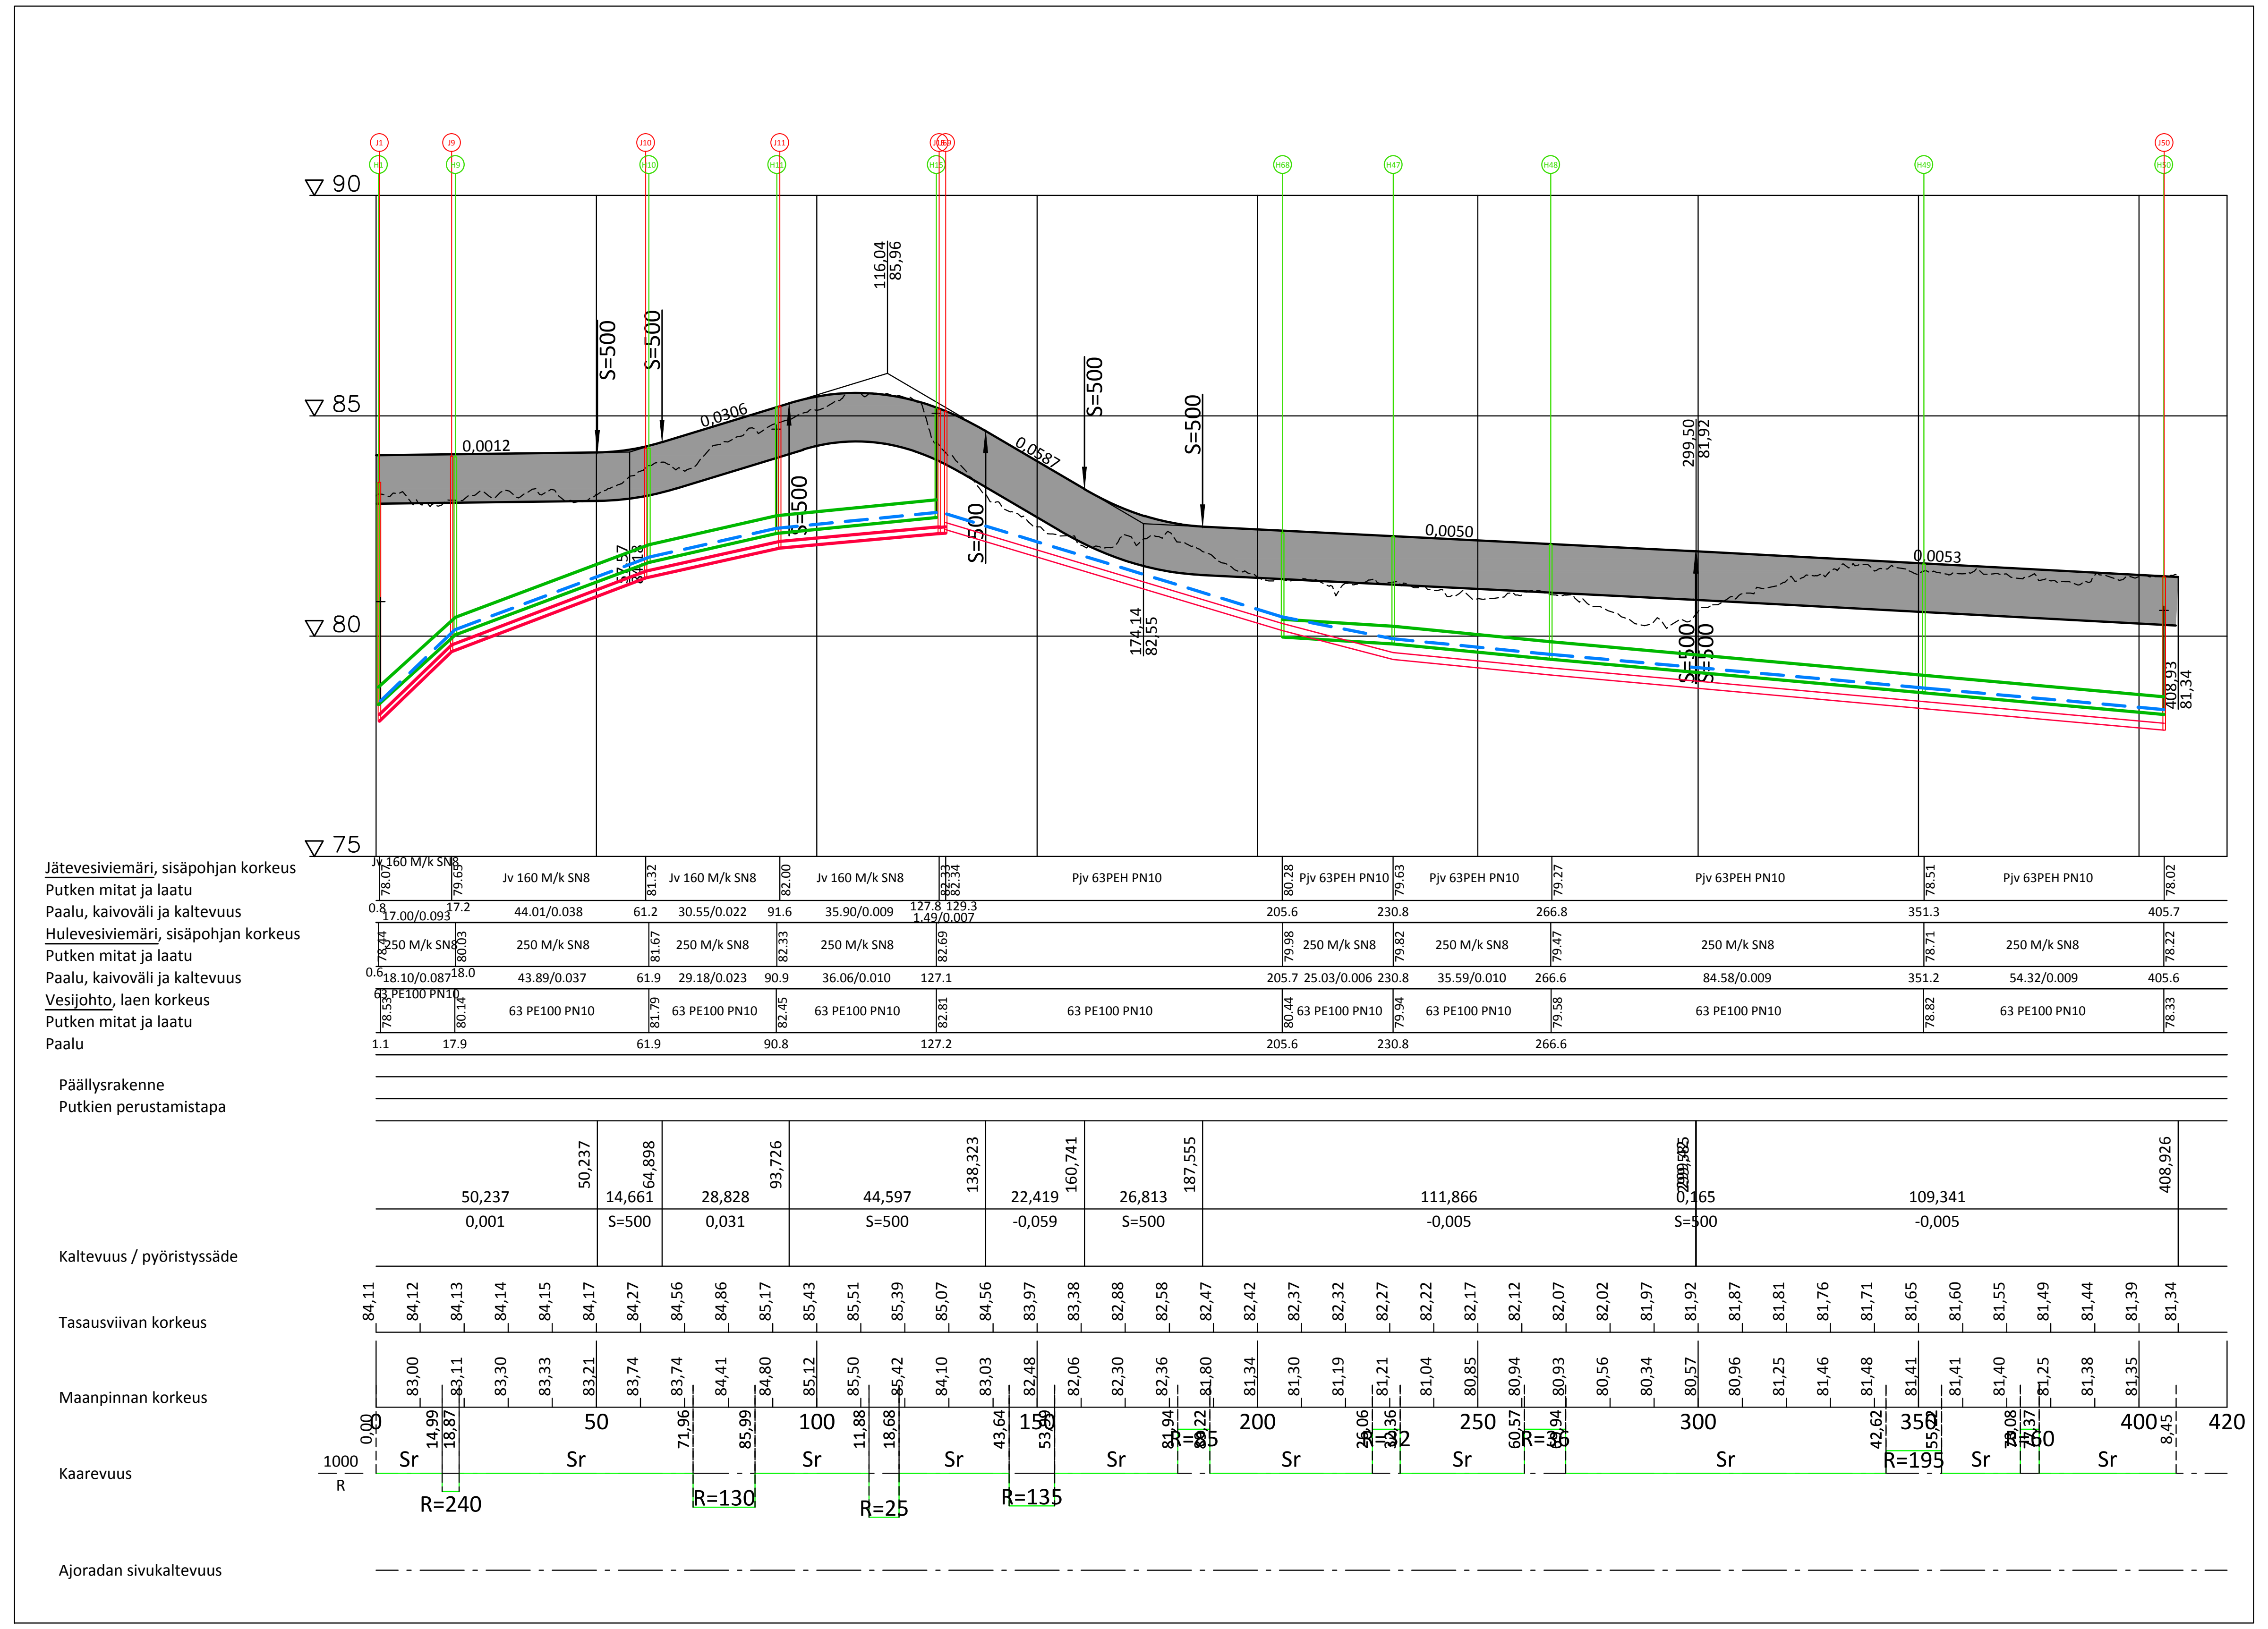

Selitteet

🟦 – – –	Vesijohto
🟩 ——	Hulevesi
🟥 ——	Jätevesi
——	Painejätevesi

REV	PVM	TEKIJÄ	ERITTELY

Koordinaatisto ja korkeusjärjestelmä	
Korkeuskiintopiste	
Käytetyt monikulmiopisteet	

k.osa/ kylä
kortteli/ tila
Tontti/ Rn:o
Viranomaisen merkintöjä
Rakennustoimenpide
Piirustuslaji
Juokseva nro

Rakennuskohteen nimi ja osoite
Taipalsaaren kunta
Konstunrannan Yleissuunnitelma

Piirustuksen sisältö
Pituusleikkaus
viettoviemärijärjestelmä

Mittakaava
1:1000/1:100

RAMBOLL
Ramboll
Laserkatu 8
53850 Lappeenranta
puh. 020 755 611
ramboll.fi

Suunn ala: **VHT**
Työnro: **1510049907**
Tiedosto
Piirustusnro
Piirustuksia
Muutos
hyv.
suunn.: JOHSI
piirt.
pvm: 22.7.2019